


**NOMBRE DEL PROYECTO DE RED: UBICACIÓN
ESPECÍFICA (ESTADO, MUNICIPIO, SECTOR)**

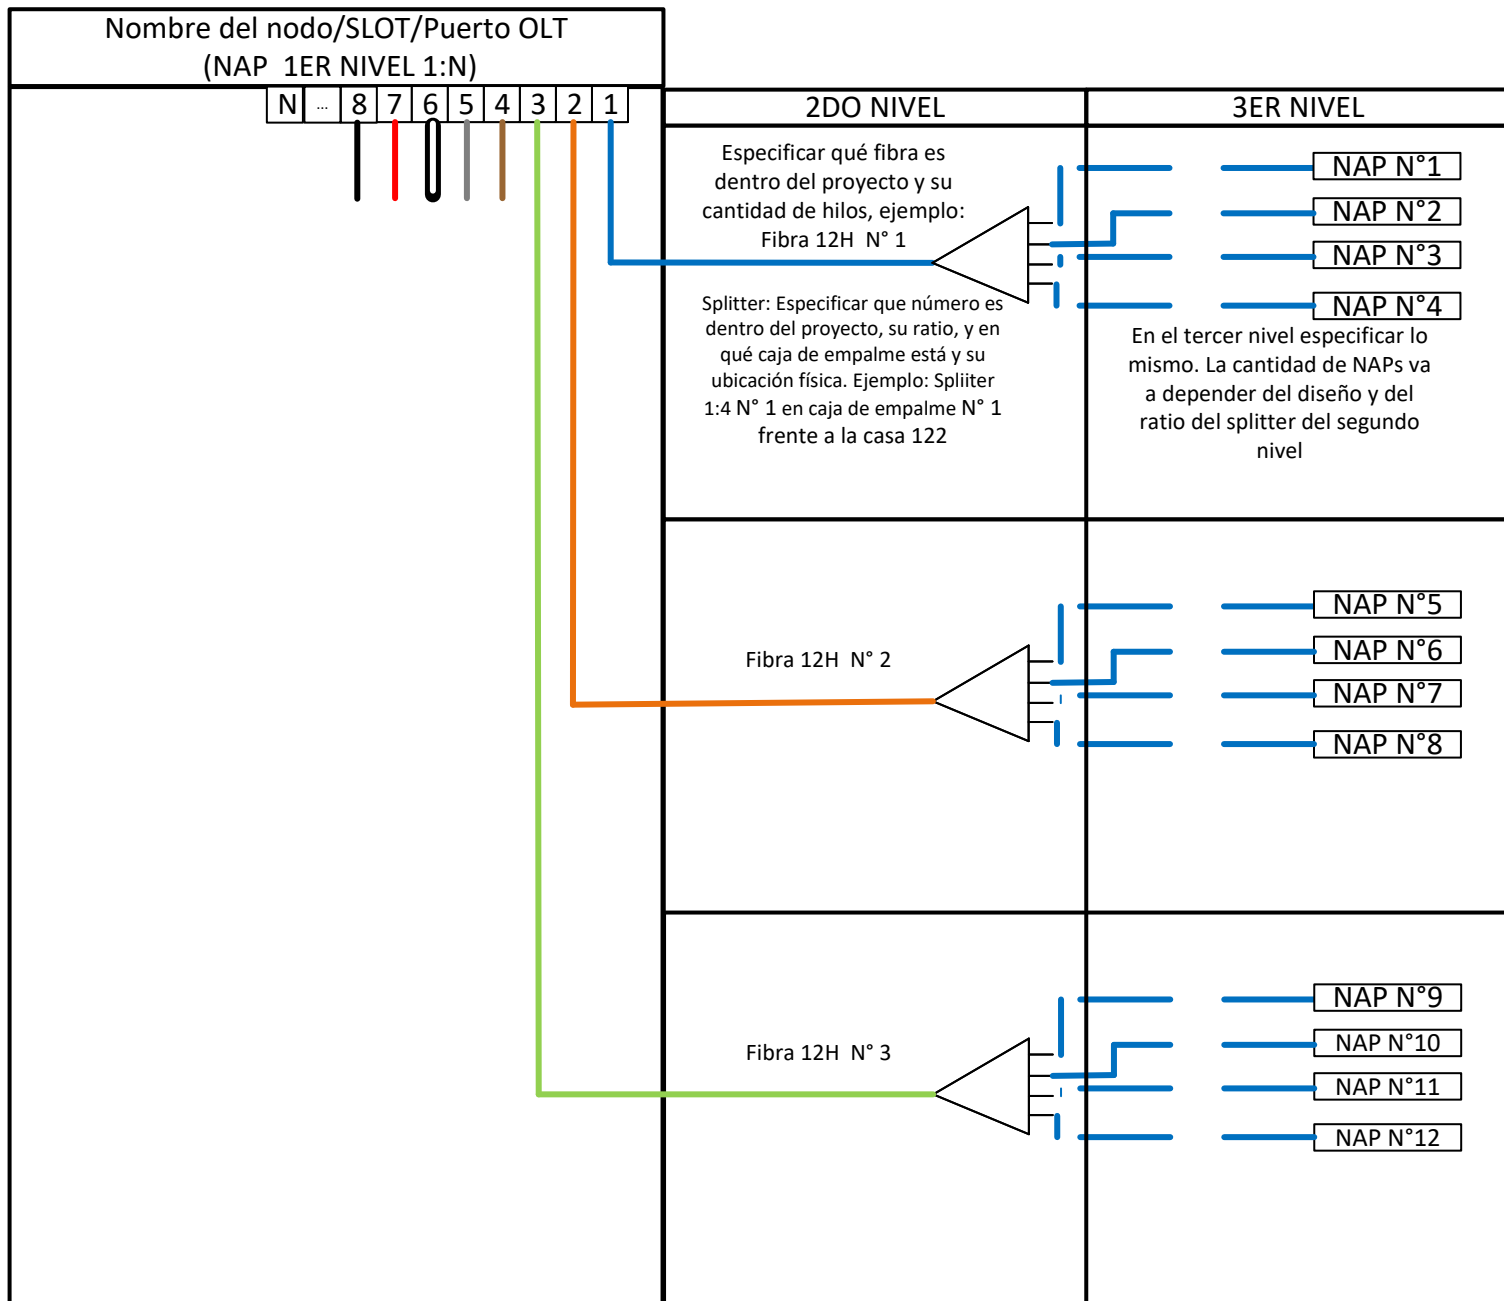

LEYENDA

- — FIBRA 2 HILOS
- FIBRA 12 HILOS
- FIBRA 24 HILOS

ES IMPORTANTE QUE CADA
DETALLE SEA
ESPECIFICADO, CON LA
FINALIDAD DE SER MÁS
RÁPIDA LA VISIBILIDAD DE
LA RED EN EL DIAGRAMA.